


แผนที่สังเขปดำเนินการ

โครงการเสริมผิวแอสฟัลติกคอนกรีตถนน(สายบ้านหนองโน-บ้านชะหลวงหนองแวง หมู่ที่ 2,8,9,1,7,12,4,10 (เป็นช่วงๆ))

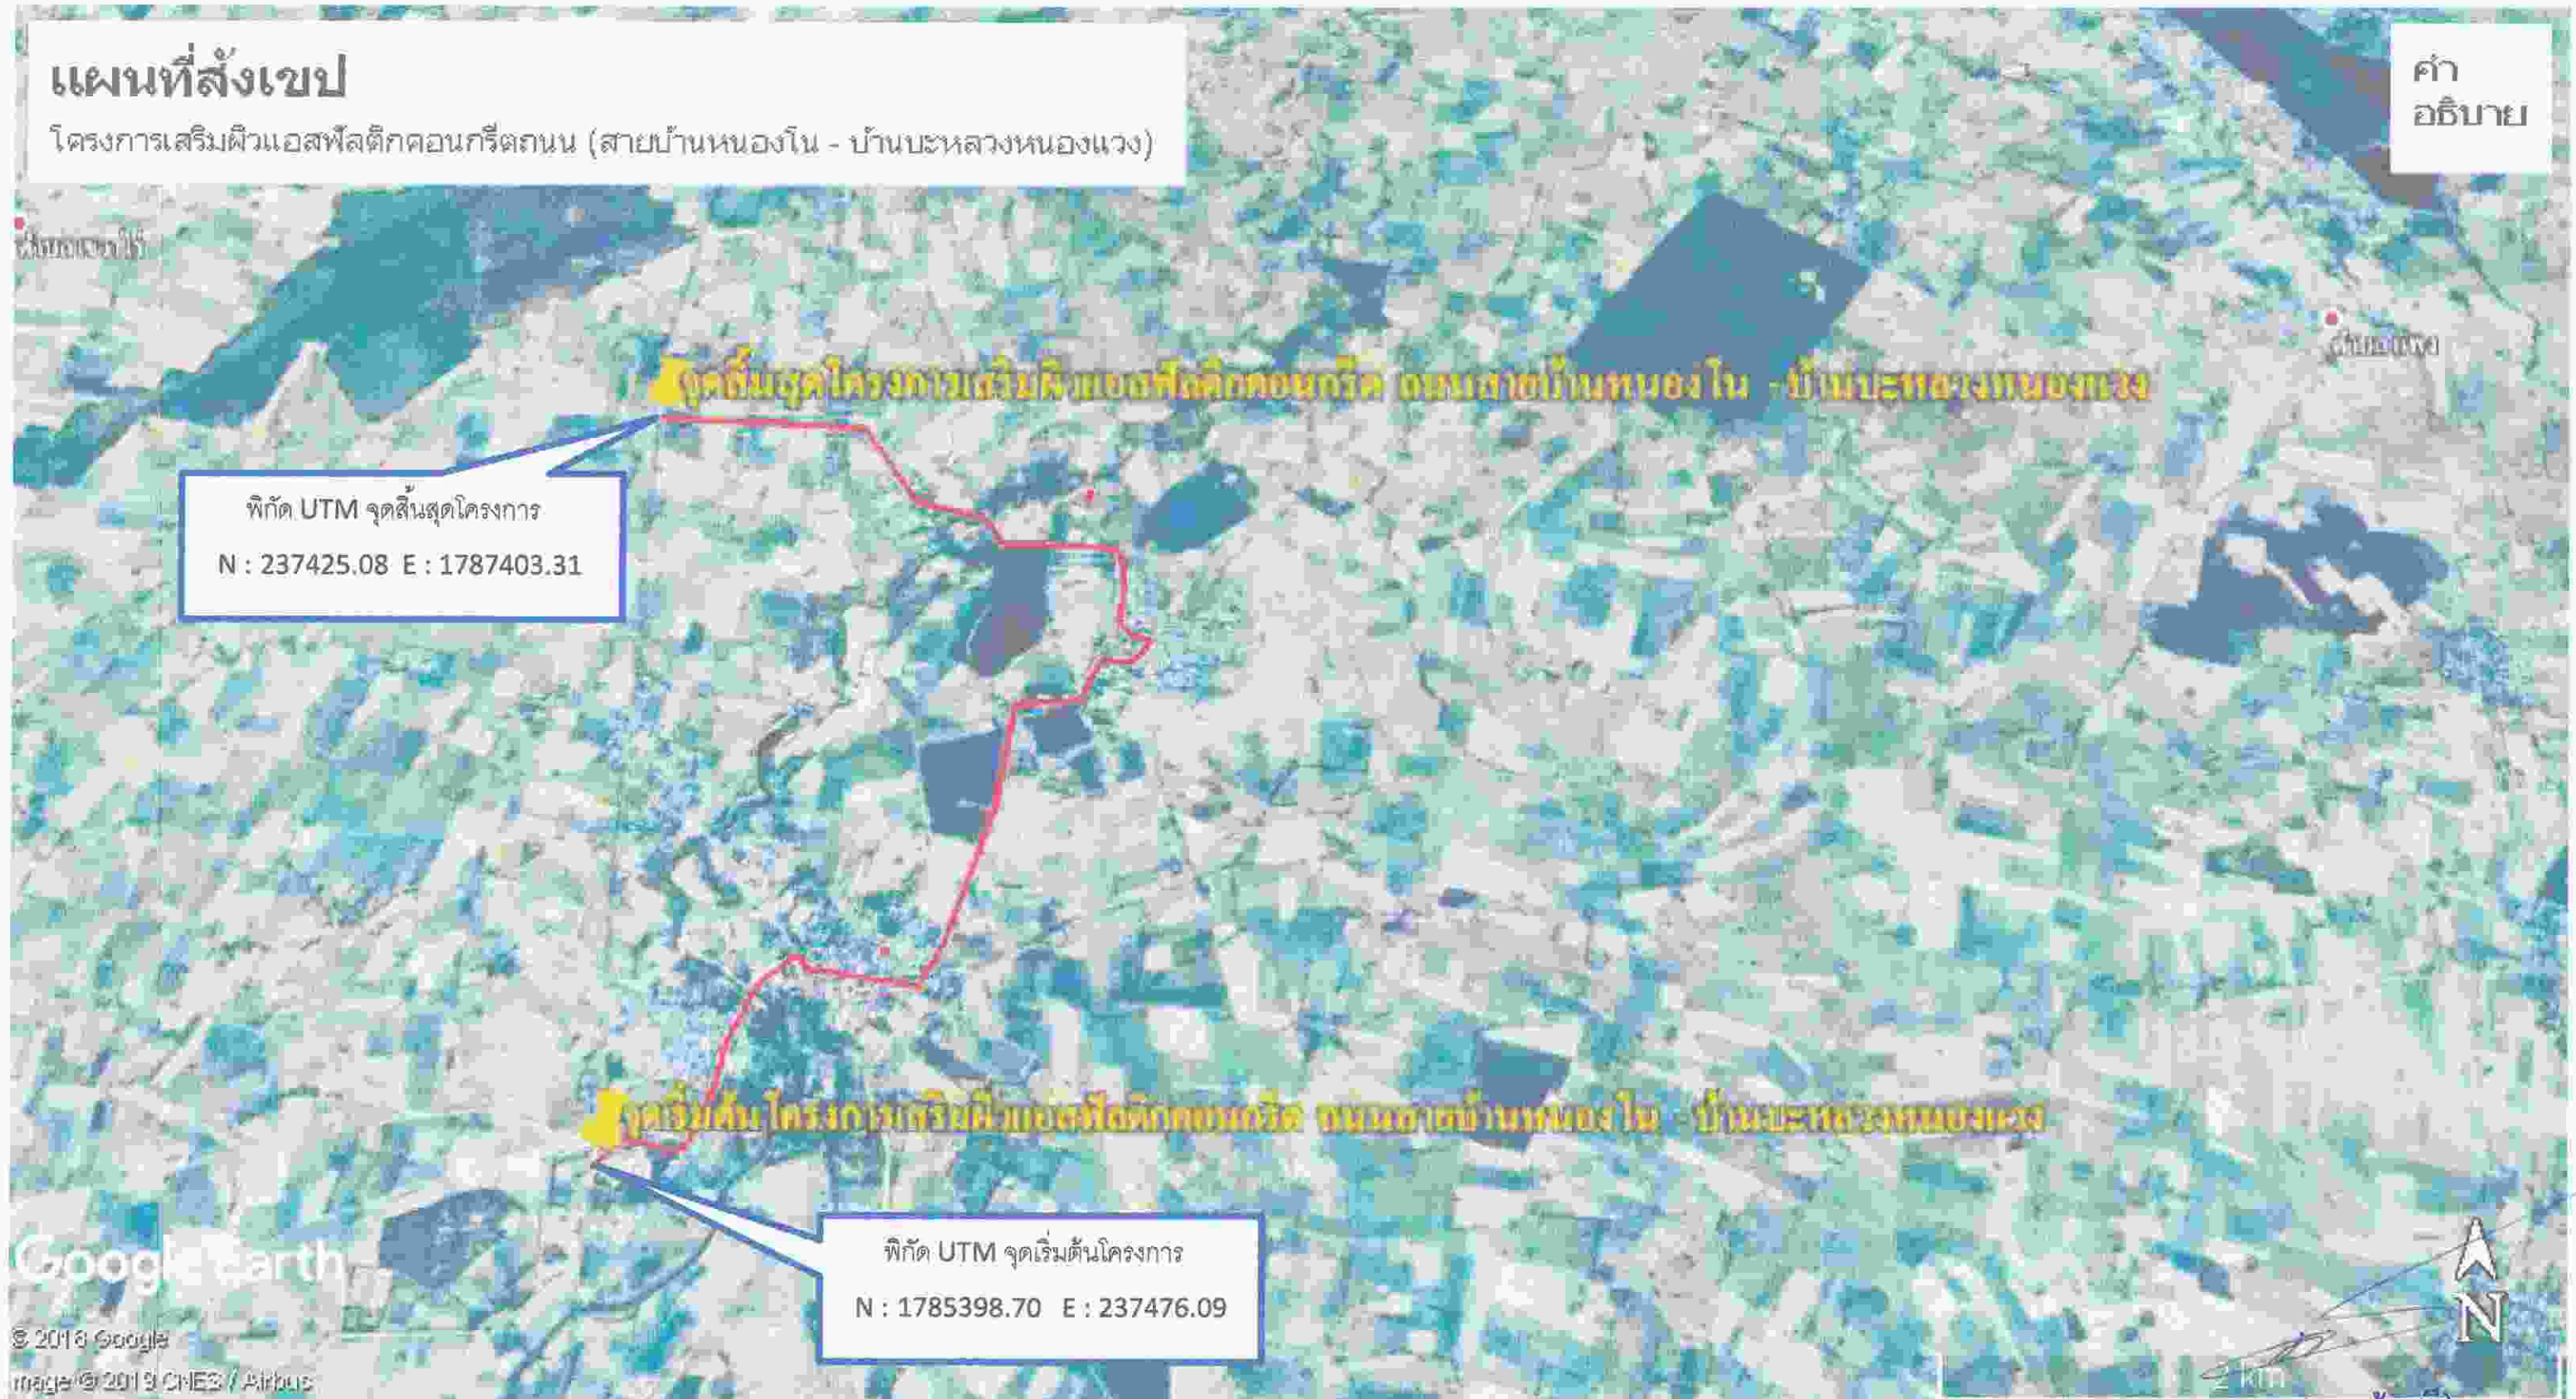

(นายสิทธิชัย แก้วศรี)
นายช่างโยธาชำนาญงาน



งานเสริมผิวแอสฟัลติกคอนกรีต

ชื่อสายทาง :บร. สายบ้านหนองโน-บ้านปะหลวงหนองแวง หมู่ที่ 2,8,9,1,7,12,4,10 (เป็นช่วงๆ)

ตำบลวังยาว อำเภอโกสุมพิสัย จังหวัดมหาสารคาม

ระยะทาง

5.000

กิโลเมตร



องค์การบริหารส่วนตำบลวังยาว

กระทรวงมหาดไทย

ชื่อสายทาง :บร. สายบ้านหนองโน-บ้านปะหลวงหนองแวง หมู่ที่ 2,8,9,1,7,12,4,10 (เป็นช่วงๆ)

ตำบลวังยาว อำเภอโกสุมพิสัย จังหวัดมหาสารคาม

ระยะทาง 5.000 กิโลเมตร หรือมีปริมาณงานไม่น้อยกว่า 20.000 ตารางเมตร

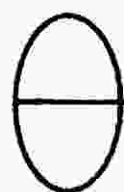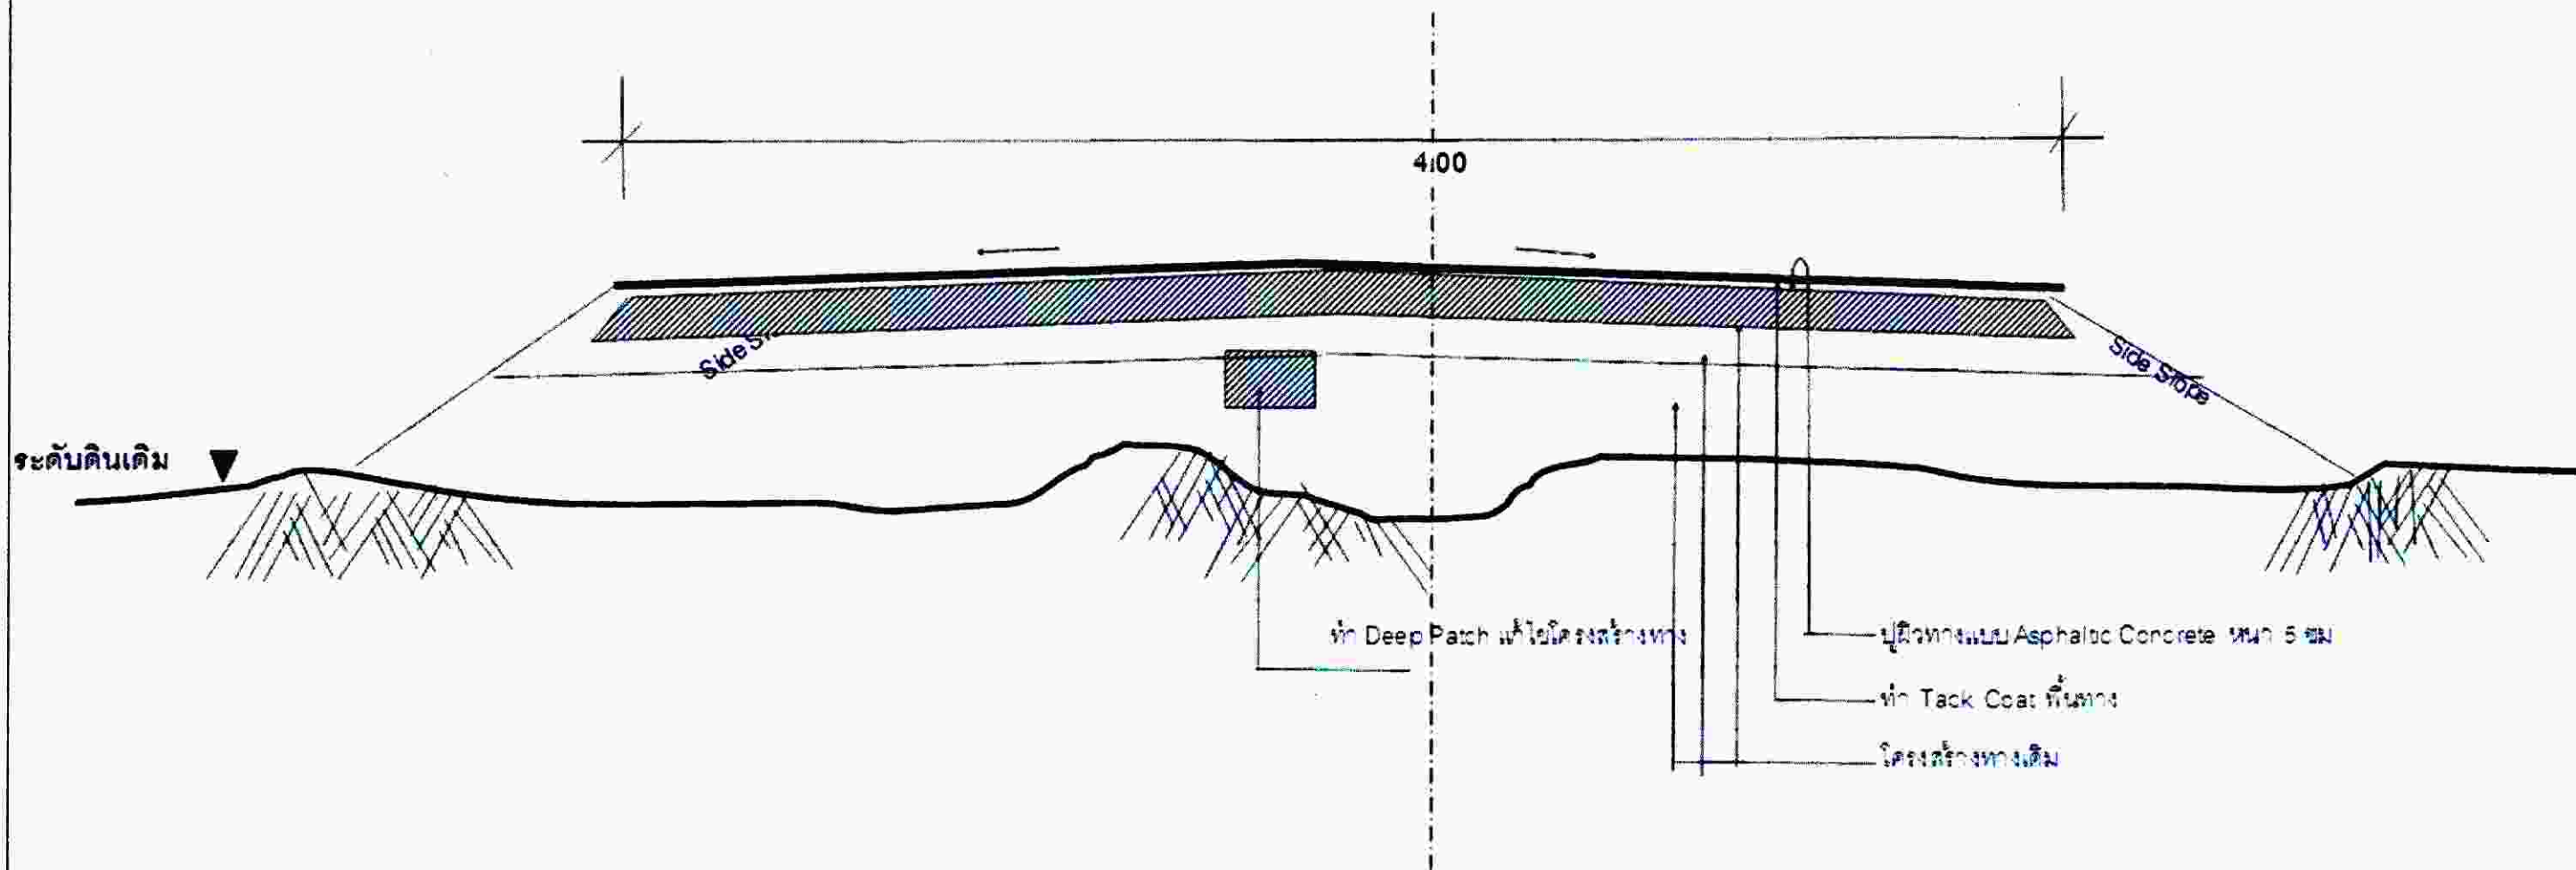

รูปตัดตามขวางงานเสริมผิวแอสฟัลติกคอนกรีต

NOT TO SCALE

กรมส่งเสริมการปกครองท้องถิ่น		องค์การบริหารส่วนตำบลวังยาว		
บร.บ้านหนองโน-บร.บ้านปะหลวงหนองแวง หมู่ที่ 2,8,9,1,7,12,4,10 ตำบลวังยาว อำเภอโกสุมพิสัย จังหวัดมหาสารคาม	นายสิทธิชัย แก้วศรี		สำรวจ	เป็นชอบ
	นายสิทธิชัย แก้วศรี		เขียนแบบ	
	นายสิทธิชัย แก้วศรี		ออกแบบ	ปลัด อบต. วังยาว
แผนผัง	นายวิวัฒน์ นามรุ่งคุณ		สำรวจ	อนุมัติ
	นายวิวัฒน์ นามรุ่งคุณ		ออกของทาง วิชาการ	ปลัด อบต. วังยาว
	นายวิวัฒน์ นามรุ่งคุณ		การ วิชาการ	นาย อบต. วังยาว
แผนละเอียด	แผ่นที่ 3-4	จำนวน 4 แผ่น	12 พฤศจิกายน 2563	นาย อบต. วังยาว